


# Porter A Connaissance Commune de Bielle

## Plan des servitudes d'utilité publique

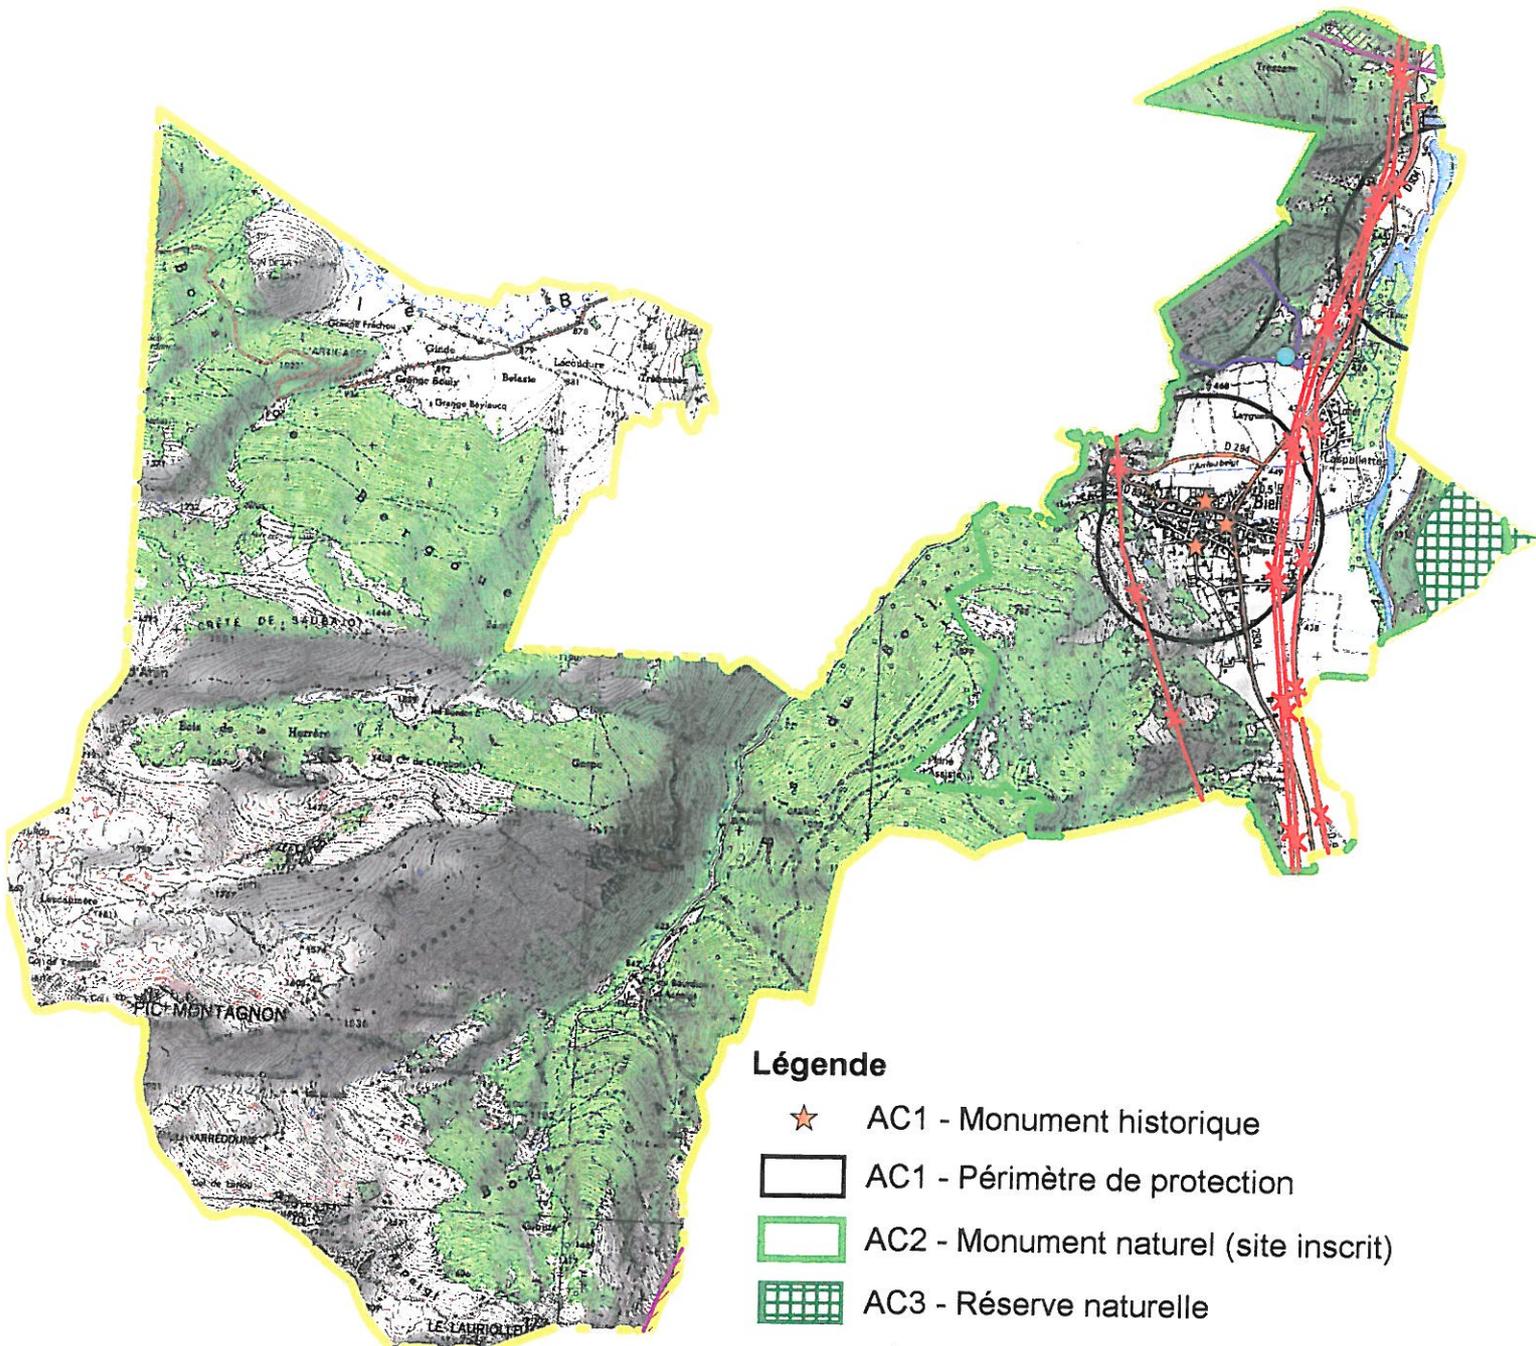

### Légende

- ★ AC1 - Monument historique
- AC1 - Périmètre de protection
- AC2 - Monument naturel (site inscrit)
- AC3 - Réserve naturelle
- AS1 - Captage d'eau potable
- AS1 - Périmètre de protection
- I2 - Energie hydraulique
- I4 - Canalisation électrique
- PT1 - Zone de protection contre les obstacles des centres de réception radioélectrique



□ limite commune

Echelle : 1/40 000

PAC BIELLE CARTF 2015